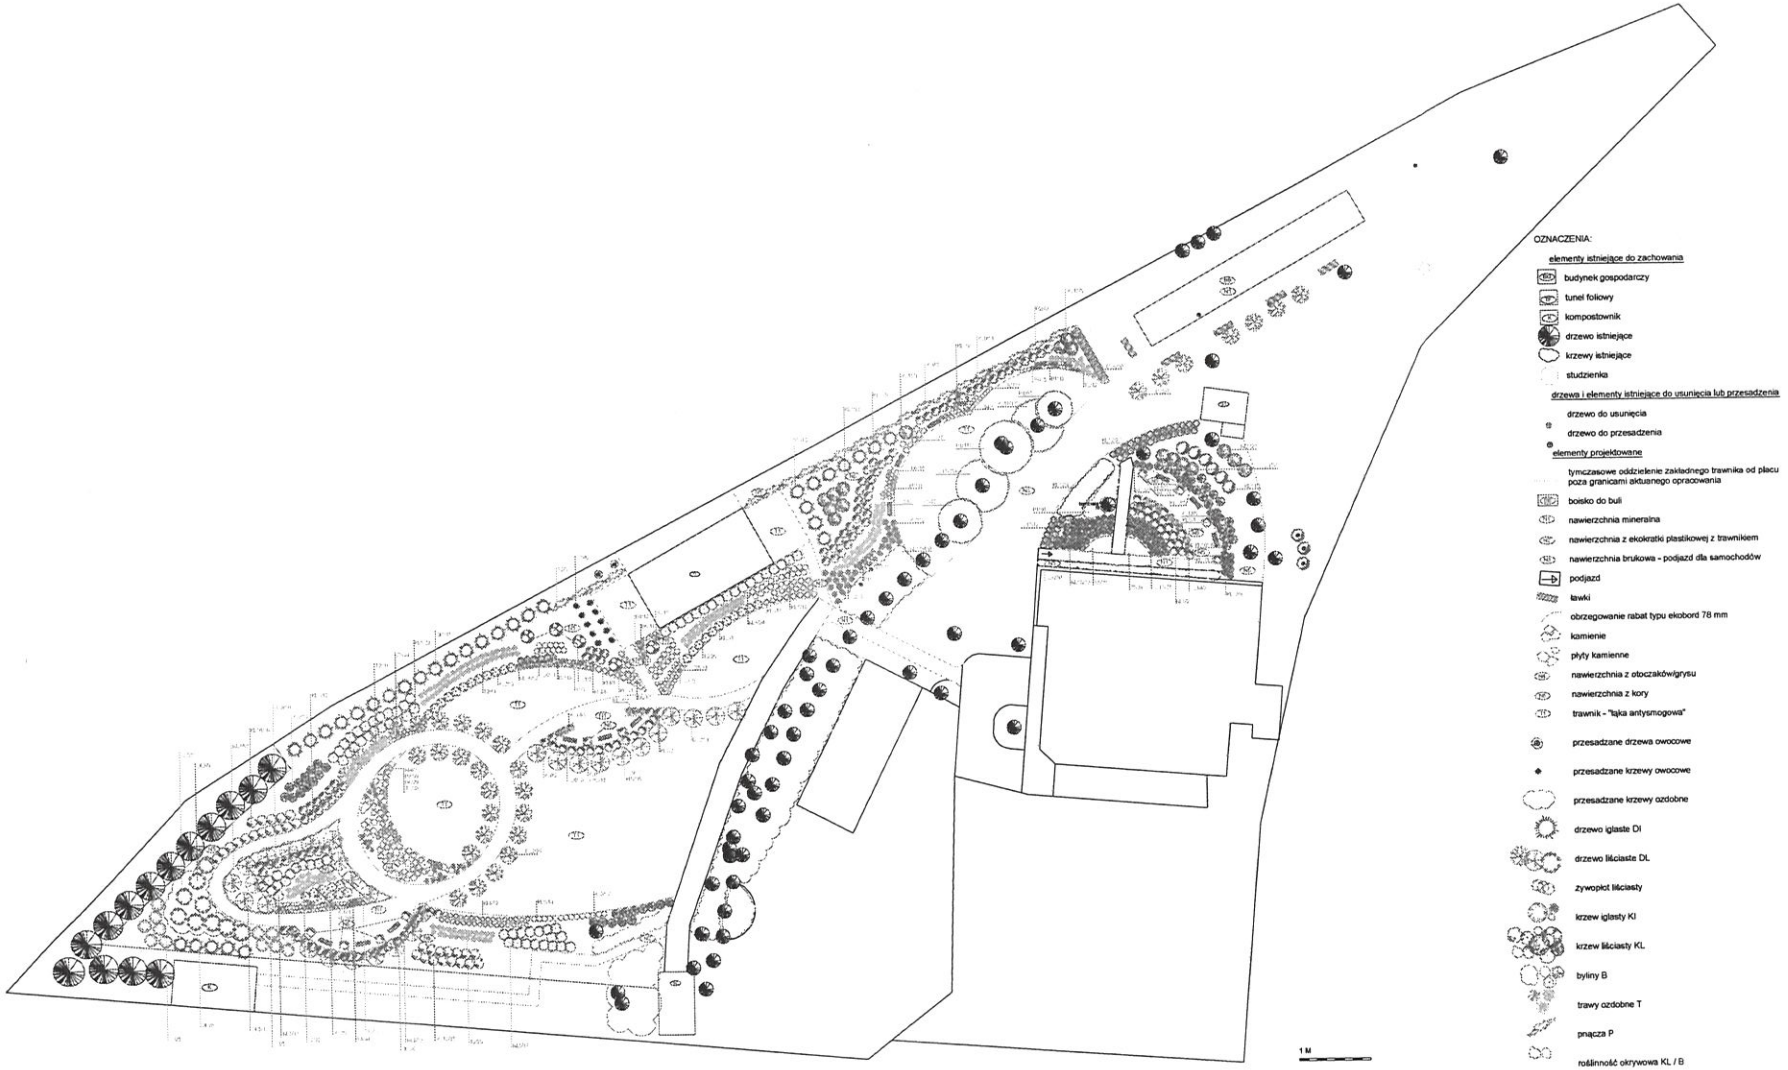

Fundacja „Miłosierdzie”
61-546 Poznań, ul. Rynek Wildecki 4a
KRS 0000007384
NIP 7792149022, REGON 634179011

Członek Zarządu
ks. Marcin Janecki

Ogrzewalnia, ul. Krańcowa 10, Poznań
Projekt zagospodarowania terenu, VII 2023 r.

Skala 1:100

Dominika Sieracka,
dominika.sieracka@gmail.com